
 









Legenda

skala 1:500

-  chodnik - kostka betonowa 10x20cm 6cm czerwona
-  chodnik planowany - kostka betonowa 10x20 6 cm czerwona
-  kanalizacja deszczowa - zbiornik, studzienki
-  piaskownica do przeniesienia i
-  fragment rozbiegu asfaltowego do usunięcia
-  etap I prac
-  etap II prac
-  boisko o nawierzchni asfaltowej do likwidacji

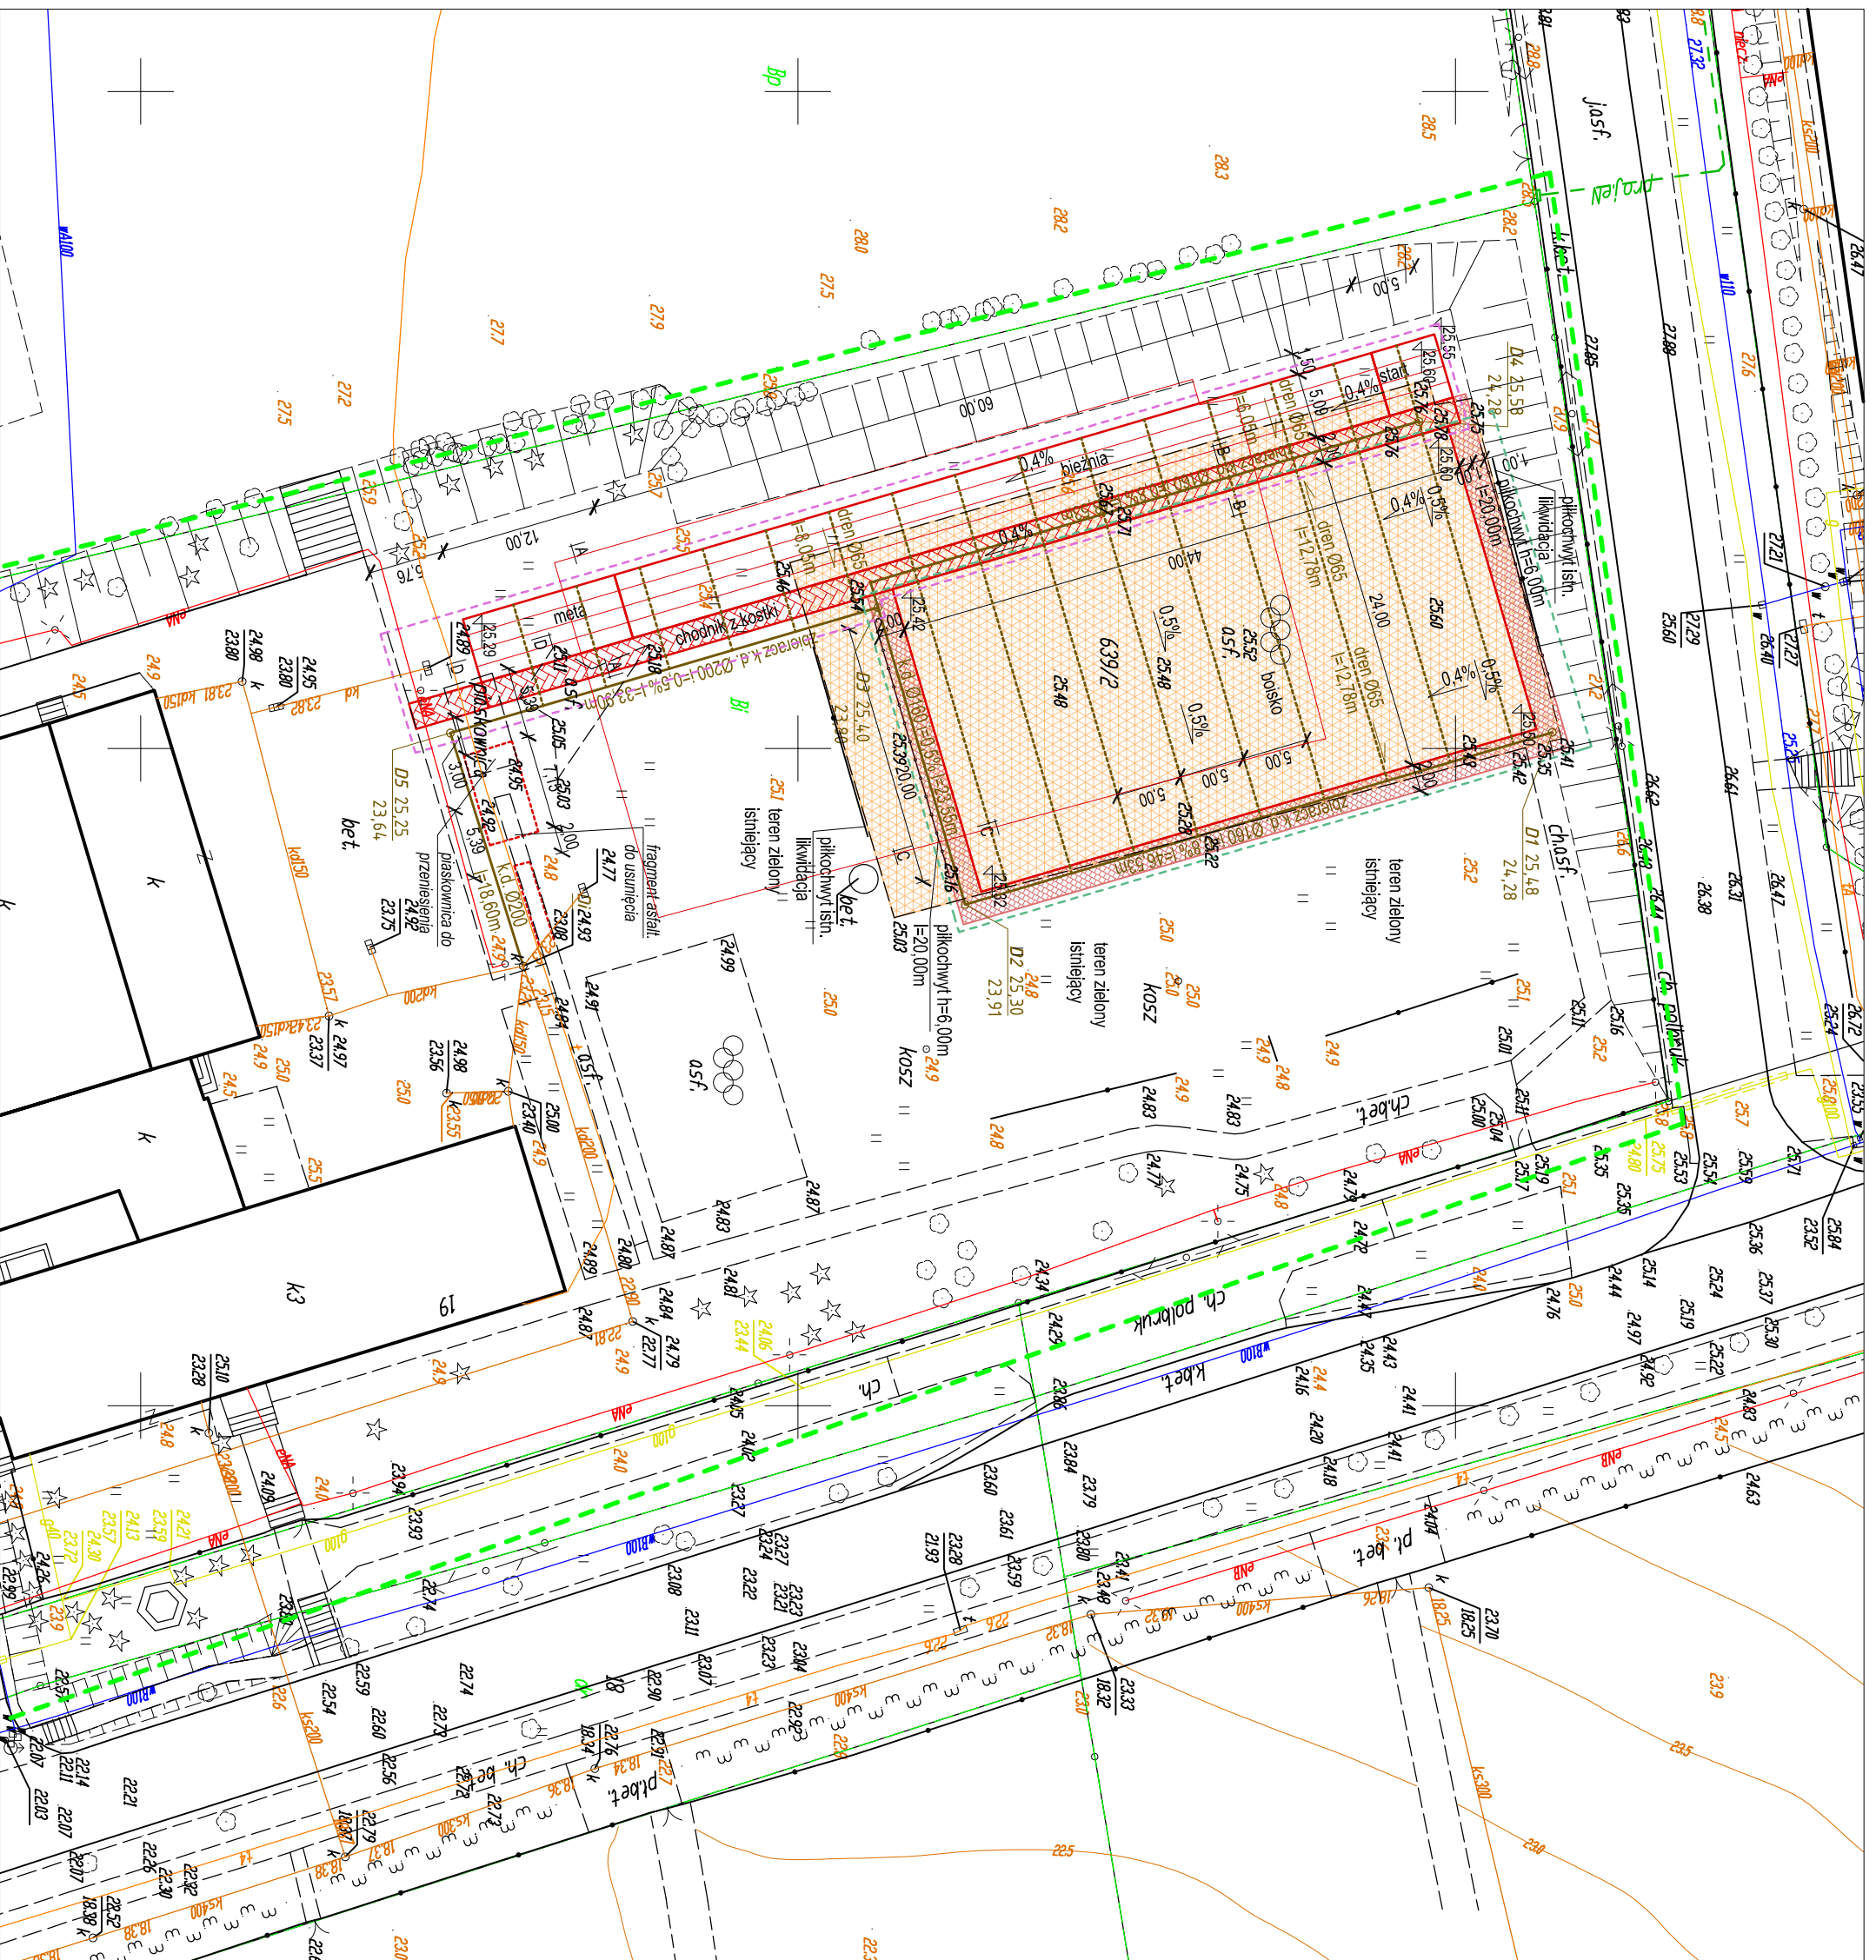

Budowa boiska wielofunkcyjnego

Nr rys. 01

Branża: Zagospodarowanie

Adres budowy: Trzawk, ul. Bartłowska 19, dz. nr 6391/2

Investor: Zespół Szkół Budowlanych i Ogrodniczych im. H. Sienkiewicza ul. Bartłowska 19, 83-110 Trzawk

Zagospodarowanie terenu z sieciami

Projektant:

Skala: 1:500

Sprawdzający: