Przekrój A-A poporzeczny przez bieżnię

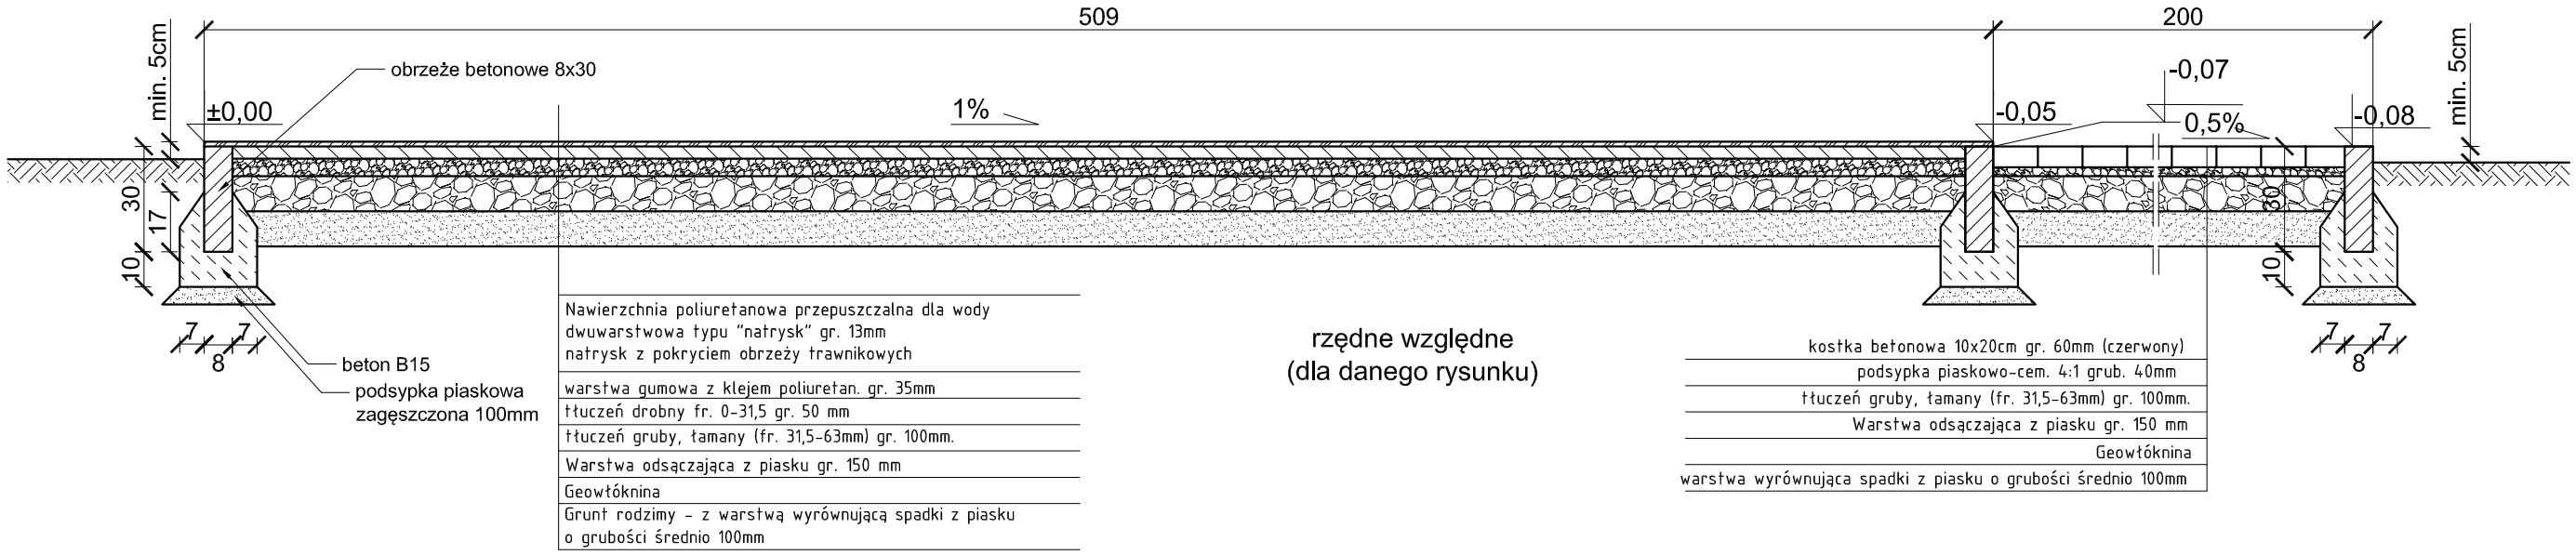

Bieżnia - linie rozgraniczające w obszarze startu i mety

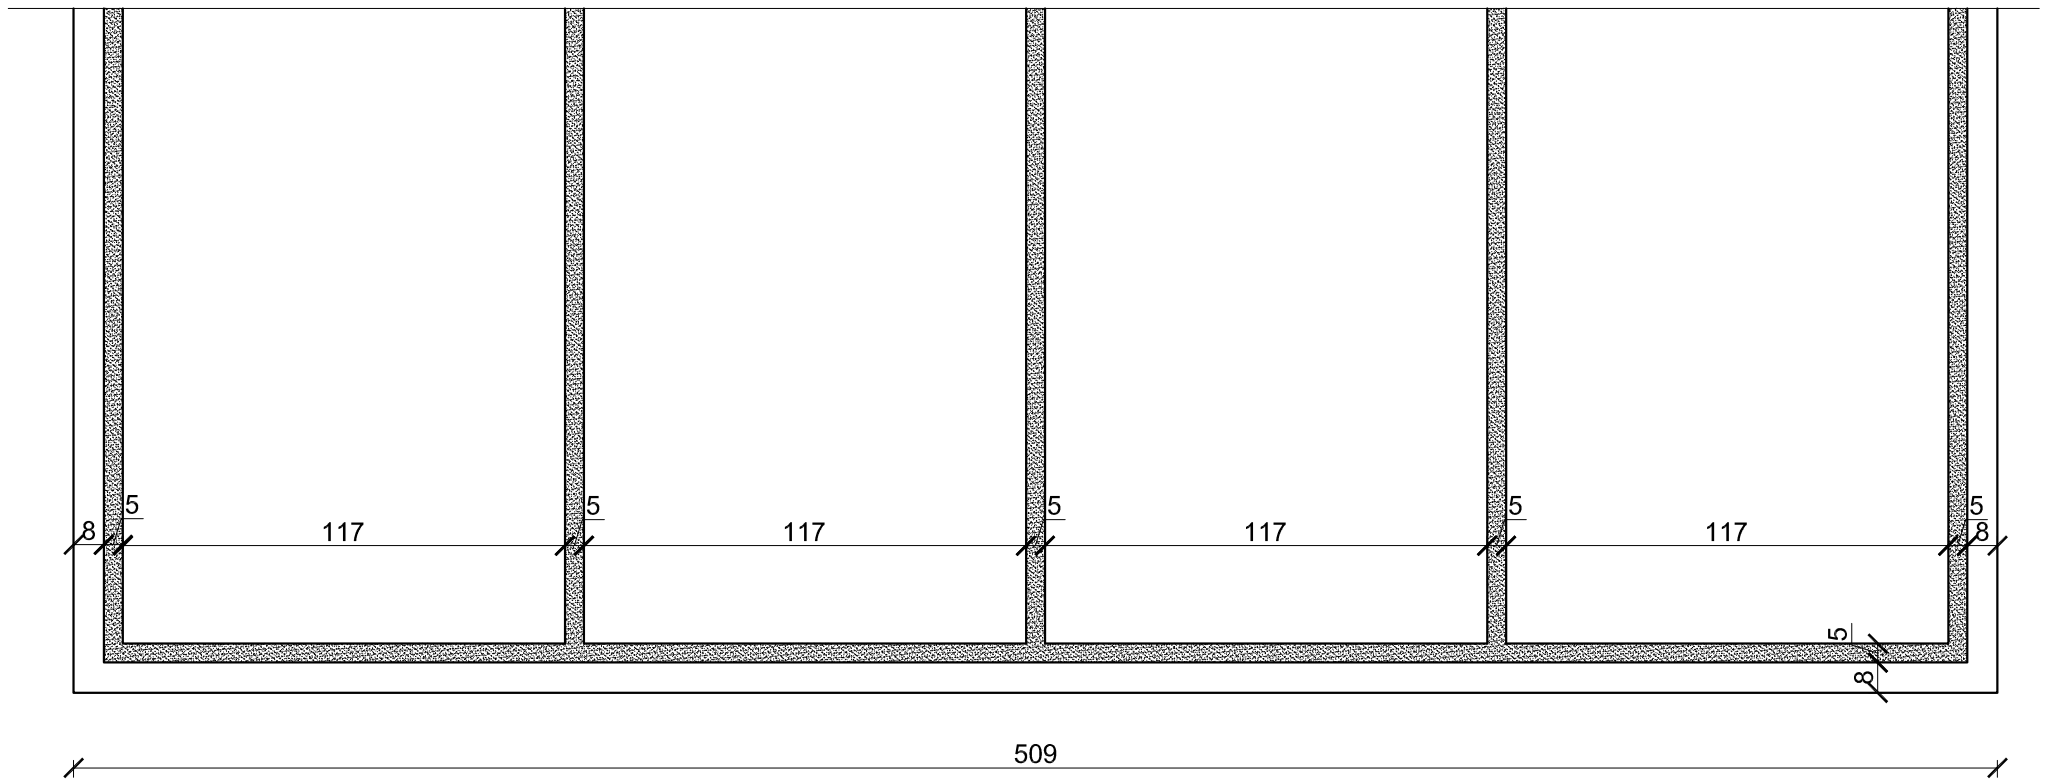

Budowa boiska wielofunkcyjnego	Nr rys. 02
Branża: Zagospodarowanie terenu	Adres budowy: Tczew, ul. Bałdowska 19, dz. nr 639/2 Inwestor: Zespół Szkół Budowlanych i Odzieżowych im. H. Sienkiewicza ul. Bałdowska 19, 83-110 Tczew
Przekrój A-A, schemat linii rozgraniczających	Skala: 1:20
Projektant:	
Sprawdzający:	