



Przekroje przez warstwę boiska


B-B

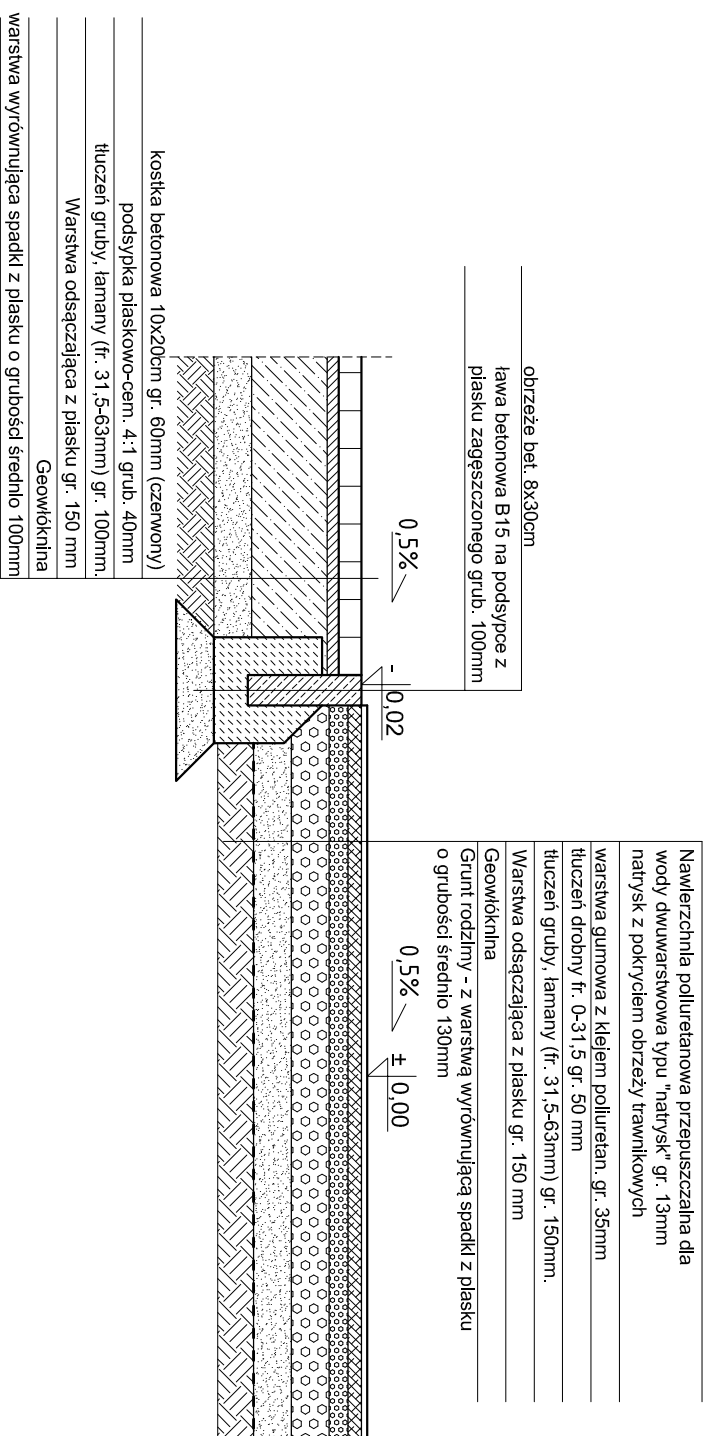

C-C

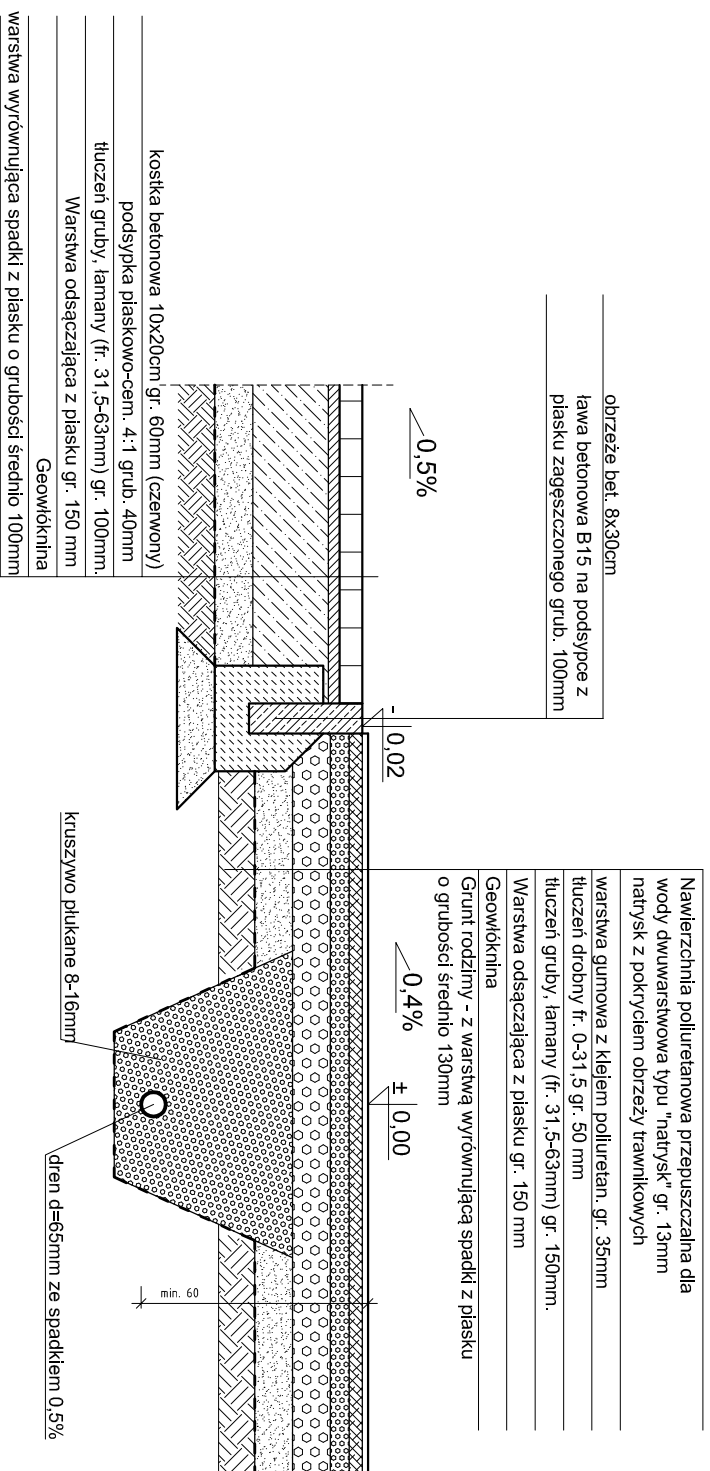

D-D

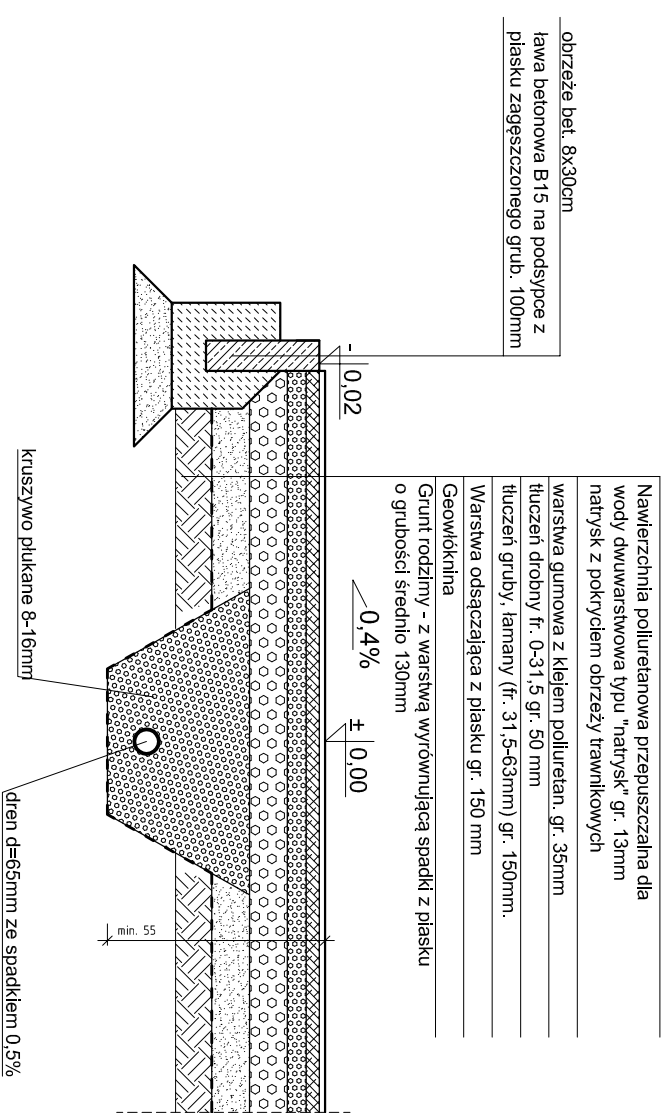

rzędne względne
(dla danego rysunku)

Budowa boiska wielofunkcyjnego		Nr rys.
		03
Branda:	Adres budowy: Tczew, ul. Bałdowska 19, dz. nr 639/2	
Projektant:	Investor: Zespół Szkół Budowlanych i Odrzeczowych im. H. Sienkiewicza ul. Bałdowska 19, 83-110 Tczew	SKALA: 1:20
Sprawdzający:		