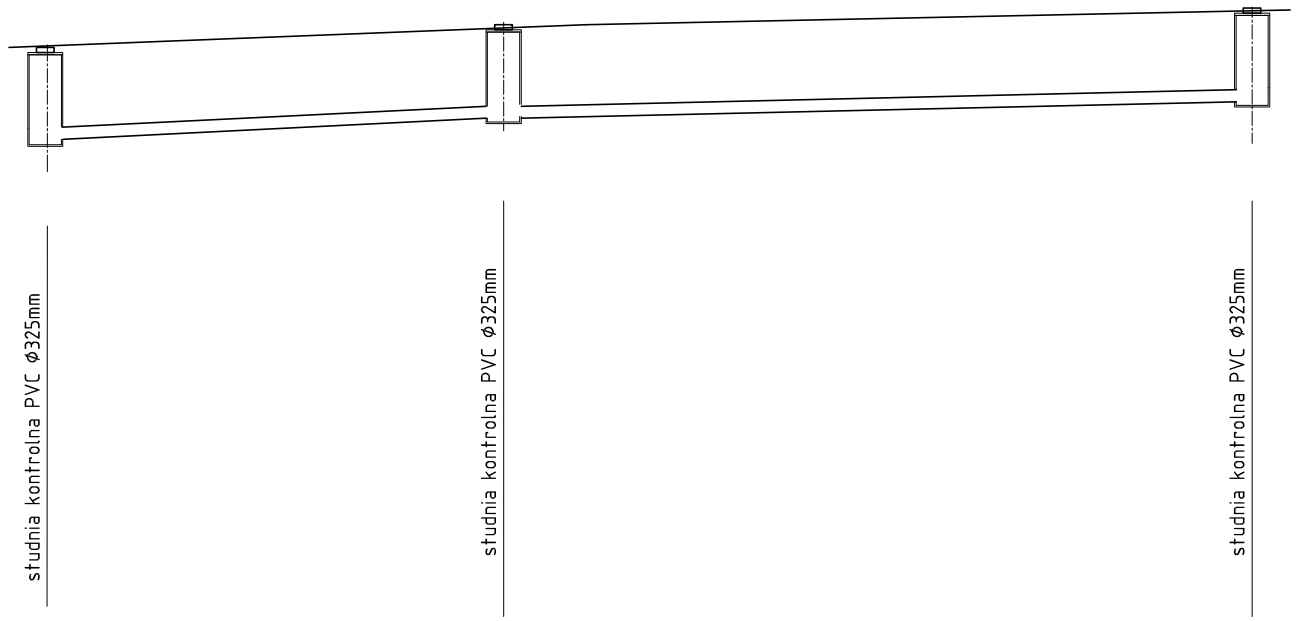

RZĘDNA TERENU/POSADZKI	25,40		25,30	25,48
RZĘDNA DNA KANAŁU	23,80		23,91	24,28
ZAGŁĘBIENIE	1,64		1,42	1,20
MATERIAŁ SPADEK		PVC Ø160mm i=0,5%	PVC Ø160mm i=0,8%	
ODLEGŁOŚĆ (mb)	0,00	23,55	23,55 46,53	69,08
	D3		D2	D1

Budowa boiska wielofunkcyjnego	Nr rys. 10
Branża: Sanitarna	Adres budowy: Tczew, ul. Bałdowska 19, dz. nr 639/2 Inwestor: Zespół Szkół Budowlanych i Odzieżowych im. H. Sienkiewicza ul. Bałdowska 19, 83-110 Tczew
Kanalizacja deszczowa D1, D2, D3 - przekrój	Skala: 1:100/200
Projektant:	
Sprawdzający:	